


Vivienda 2º B




Avintia Playa
Canelas
SANXENXO

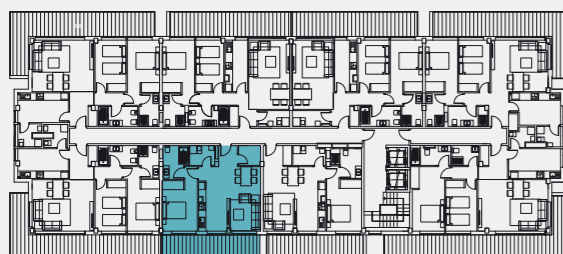

Superficies

SUPERFICIES POR ESTANCIAS	m ² ÚTILES
Salón	24,12
Cocina	
Hall	5,37
Distribuidor	1,94
Dorm. 1	12,12
Tendedero	3,21
Terraza Cubiertas	14,43
Baño 1	5,15
TOTAL UTIL INT+EXT	66,34
SUP. CONST. CERRADA	74,68
SUP. CONST + ZZ CC	83,63
SUP. CONST. TOTAL	83,63

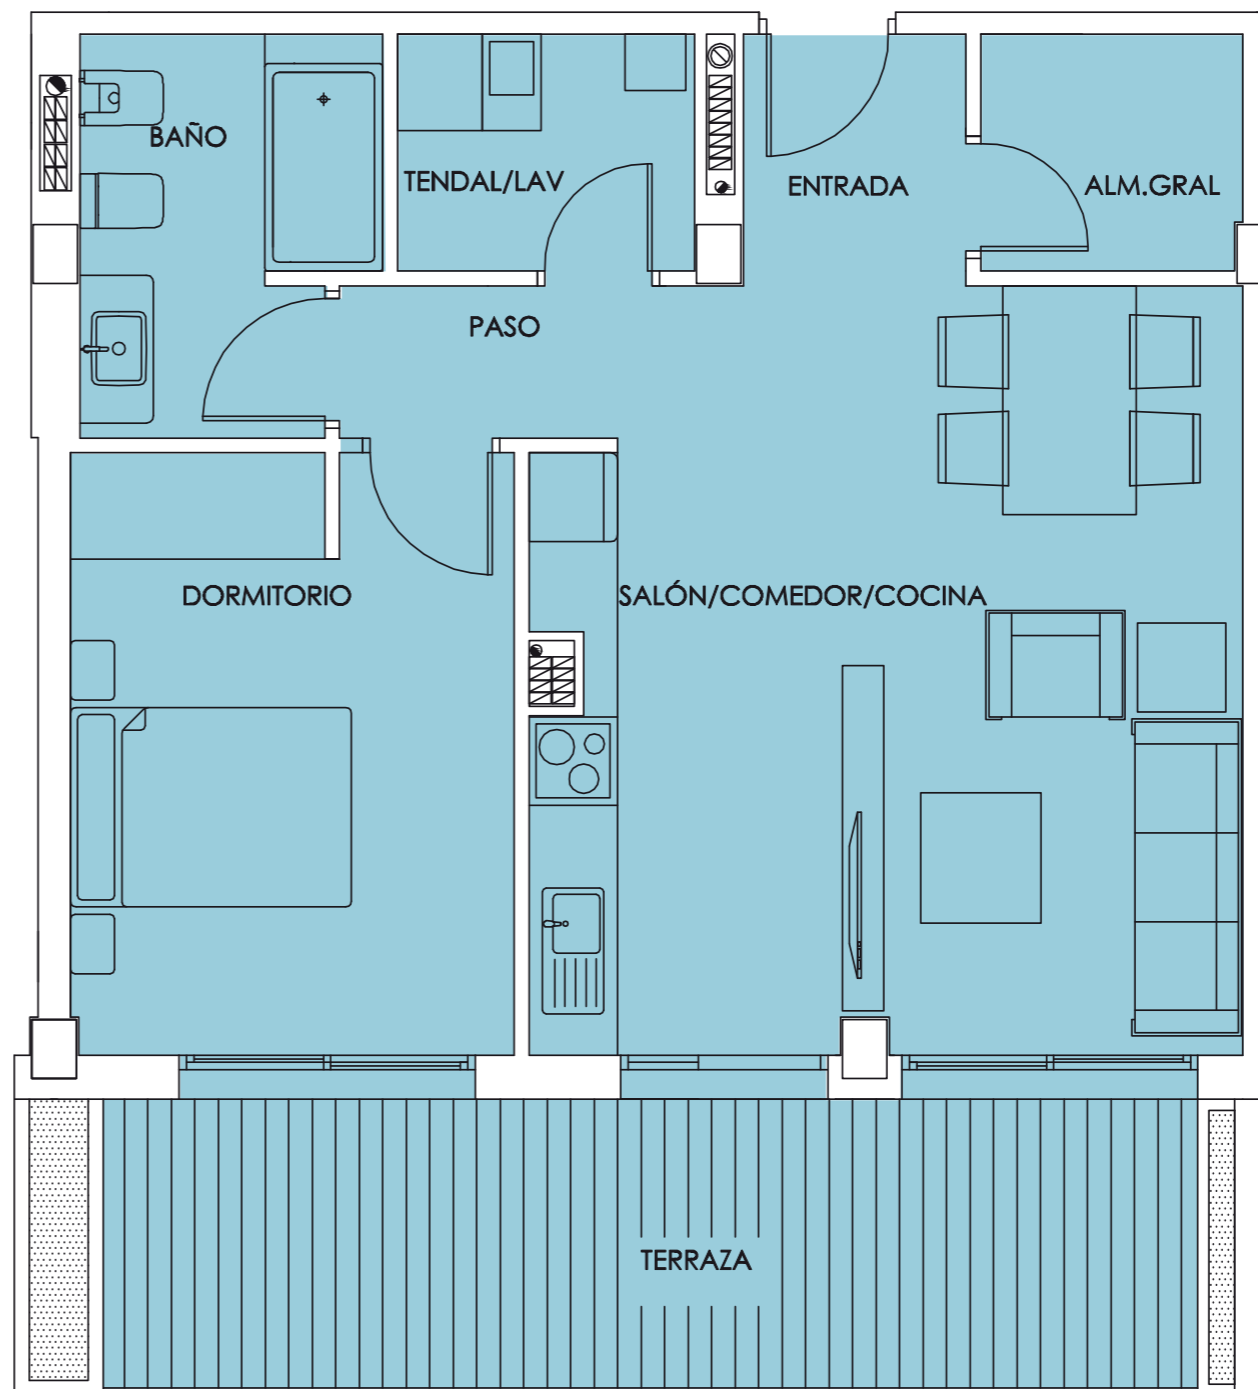

Avintia Inmobiliaria
Esta es tu casa


www.avintiaimmobiliaria.com/avintiplayacanelas

- Las imágenes no son contractuales y son meramente ilustrativas sujetas a modificaciones de orden técnico, jurídico o comercial de la dirección Facultativa o autoridad competente.
- El mobiliario de las infografías interiores no está incluido y el equipamiento de las viviendas será el indicado en la correspondiente memoria de calidades.

Vivienda 2º G




Avintia Playa Canelas
SANXENXO

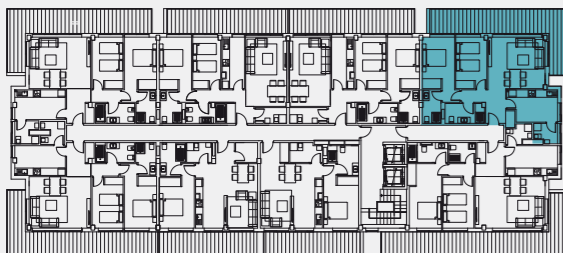

Superficies

SUPERFICIES POR ESTANCIAS	m ² ÚTILES
Salón	19,00
Cocina	9,87
Hall	5,05
Distribuidor	2,16
Dorm. 1	10,25
Dorm. 2	12,23
Tendedero	3,00
Terrazas Cubiertas	26,43
Baño 1	5,22
Baño 2	3,97
TOTAL UTIL INT+EXT	97,18
SUP. CONST. CERRADA	109,40
SUP. CONST + ZZ CC	122,51
SUP. CONST. TOTAL	122,51

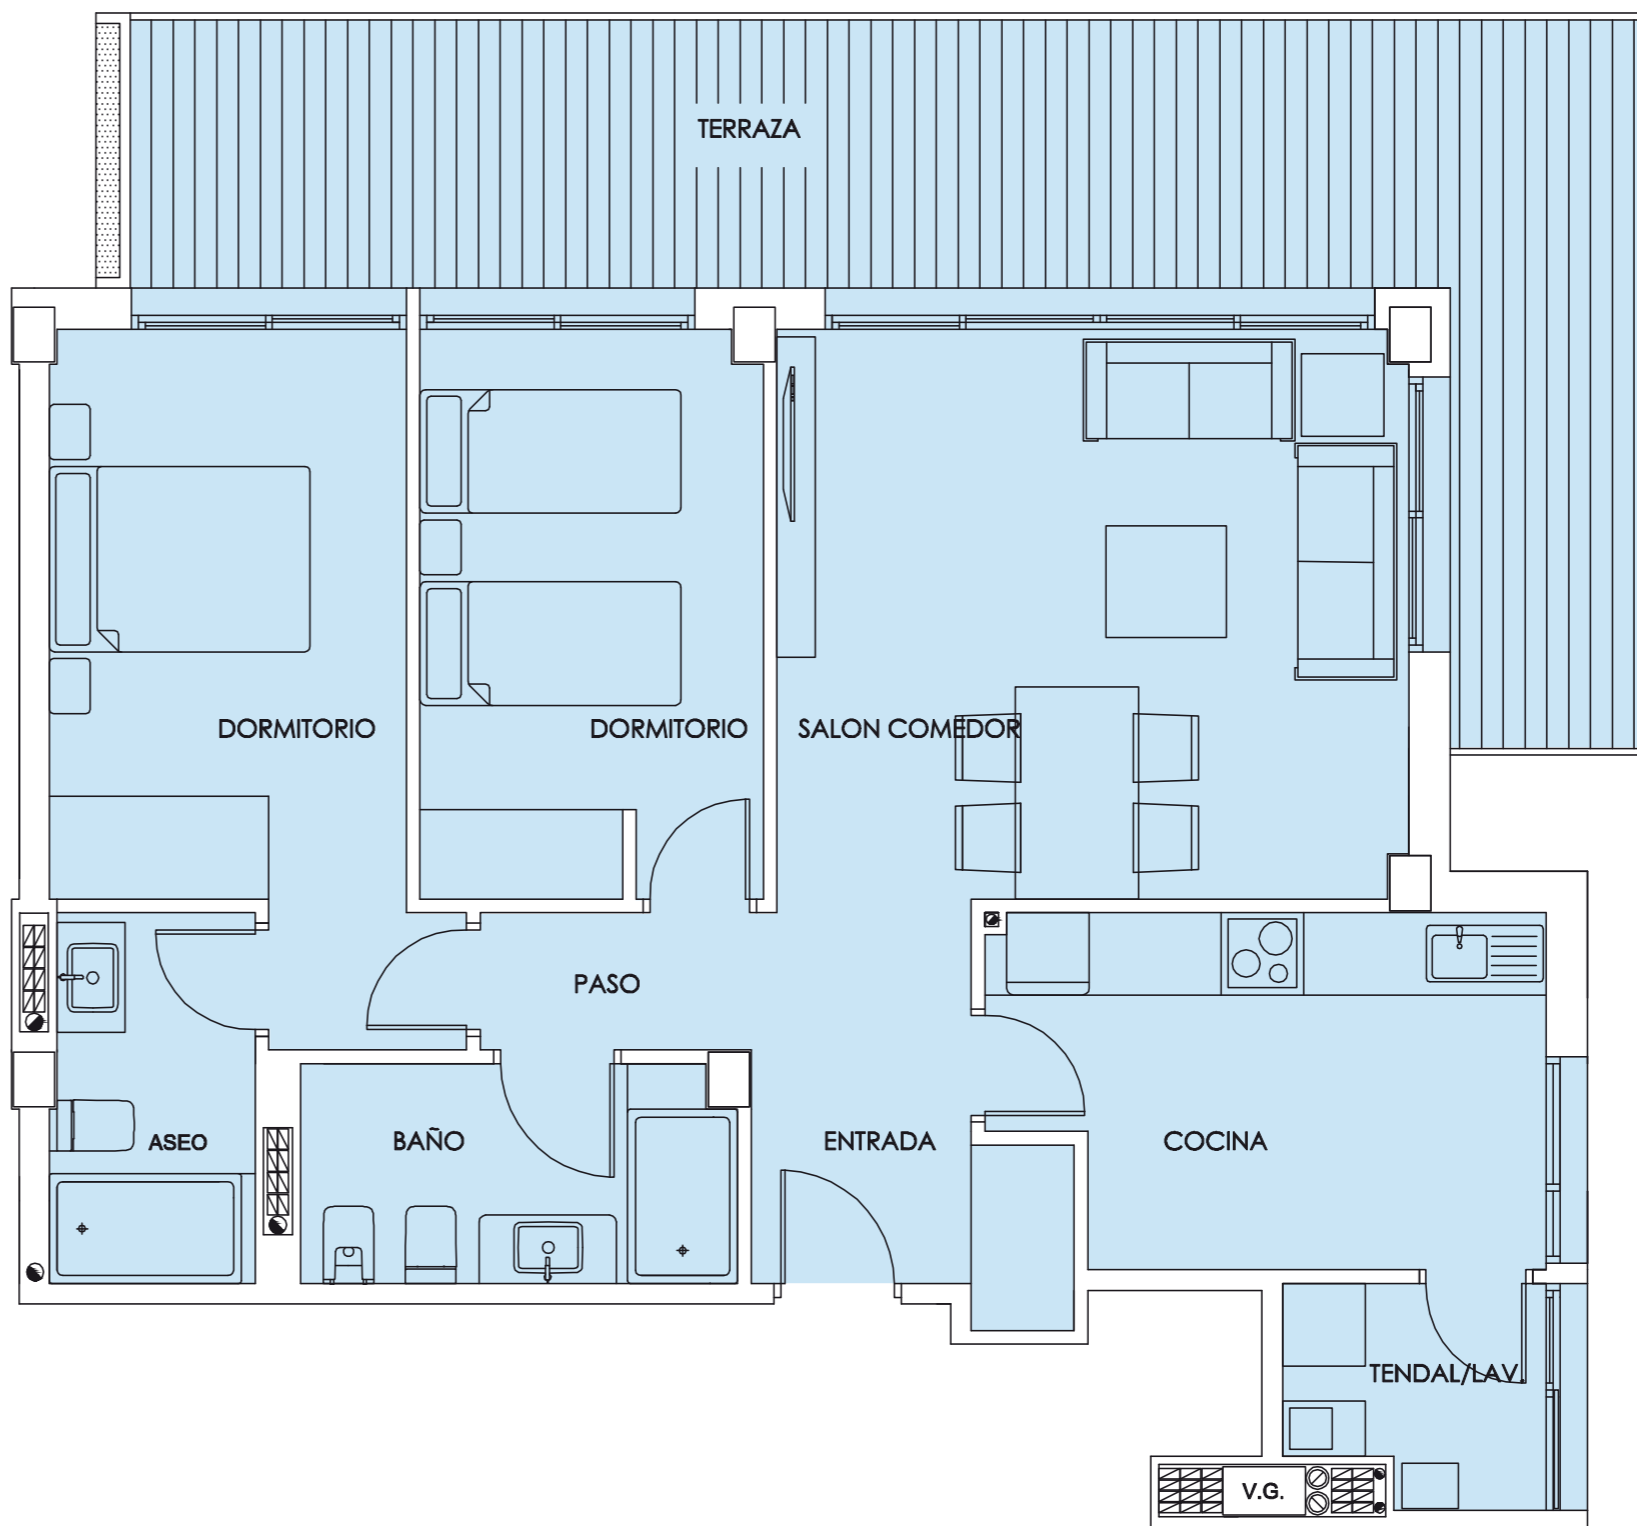

Avintia Inmobiliaria
Esta es tu casa


www.avintiaimmobiliaria.com/avintiplayacanelas

- Las imágenes no son contractuales y son meramente ilustrativas sujetas a modificaciones de orden técnico, jurídico o comercial de la dirección Facultativa o autoridad competente.
- El mobiliario de las infografías interiores no está incluido y el equipamiento de las viviendas será el indicado en la correspondiente memoria de calidades.

Vivienda Bajo A




**Avintia Playa
Canelas**
SANXENXO

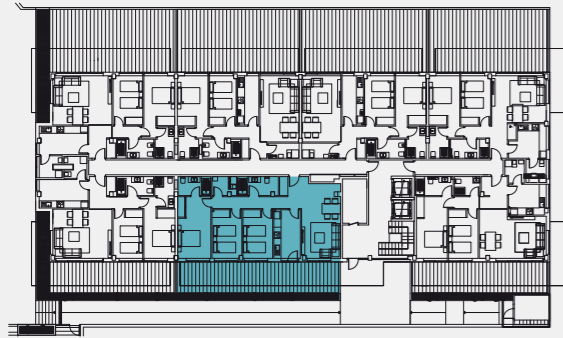

Superficies

SUPERFICIES POR ESTANCIAS	m ² ÚTILES
Salon	20,47
Cocina	9,14
Hall	5,29
Distribuidor	5,70
Dorm. 1	10,19
Dorm. 2	10,19
Dorm. 3	14,48
Tendedero	3,22
Terrazas Cubiertas	25,86
Baño 1	4,42
Baño 2	5,36
TOTAL UTIL INT+EXT	114,32
SUP. CONST. CERRADA	128,69
SUP. CONST + ZZ CC	144,12
Terrazas Descubiertas	8,65
SUP. CONST. TOTAL	152,77

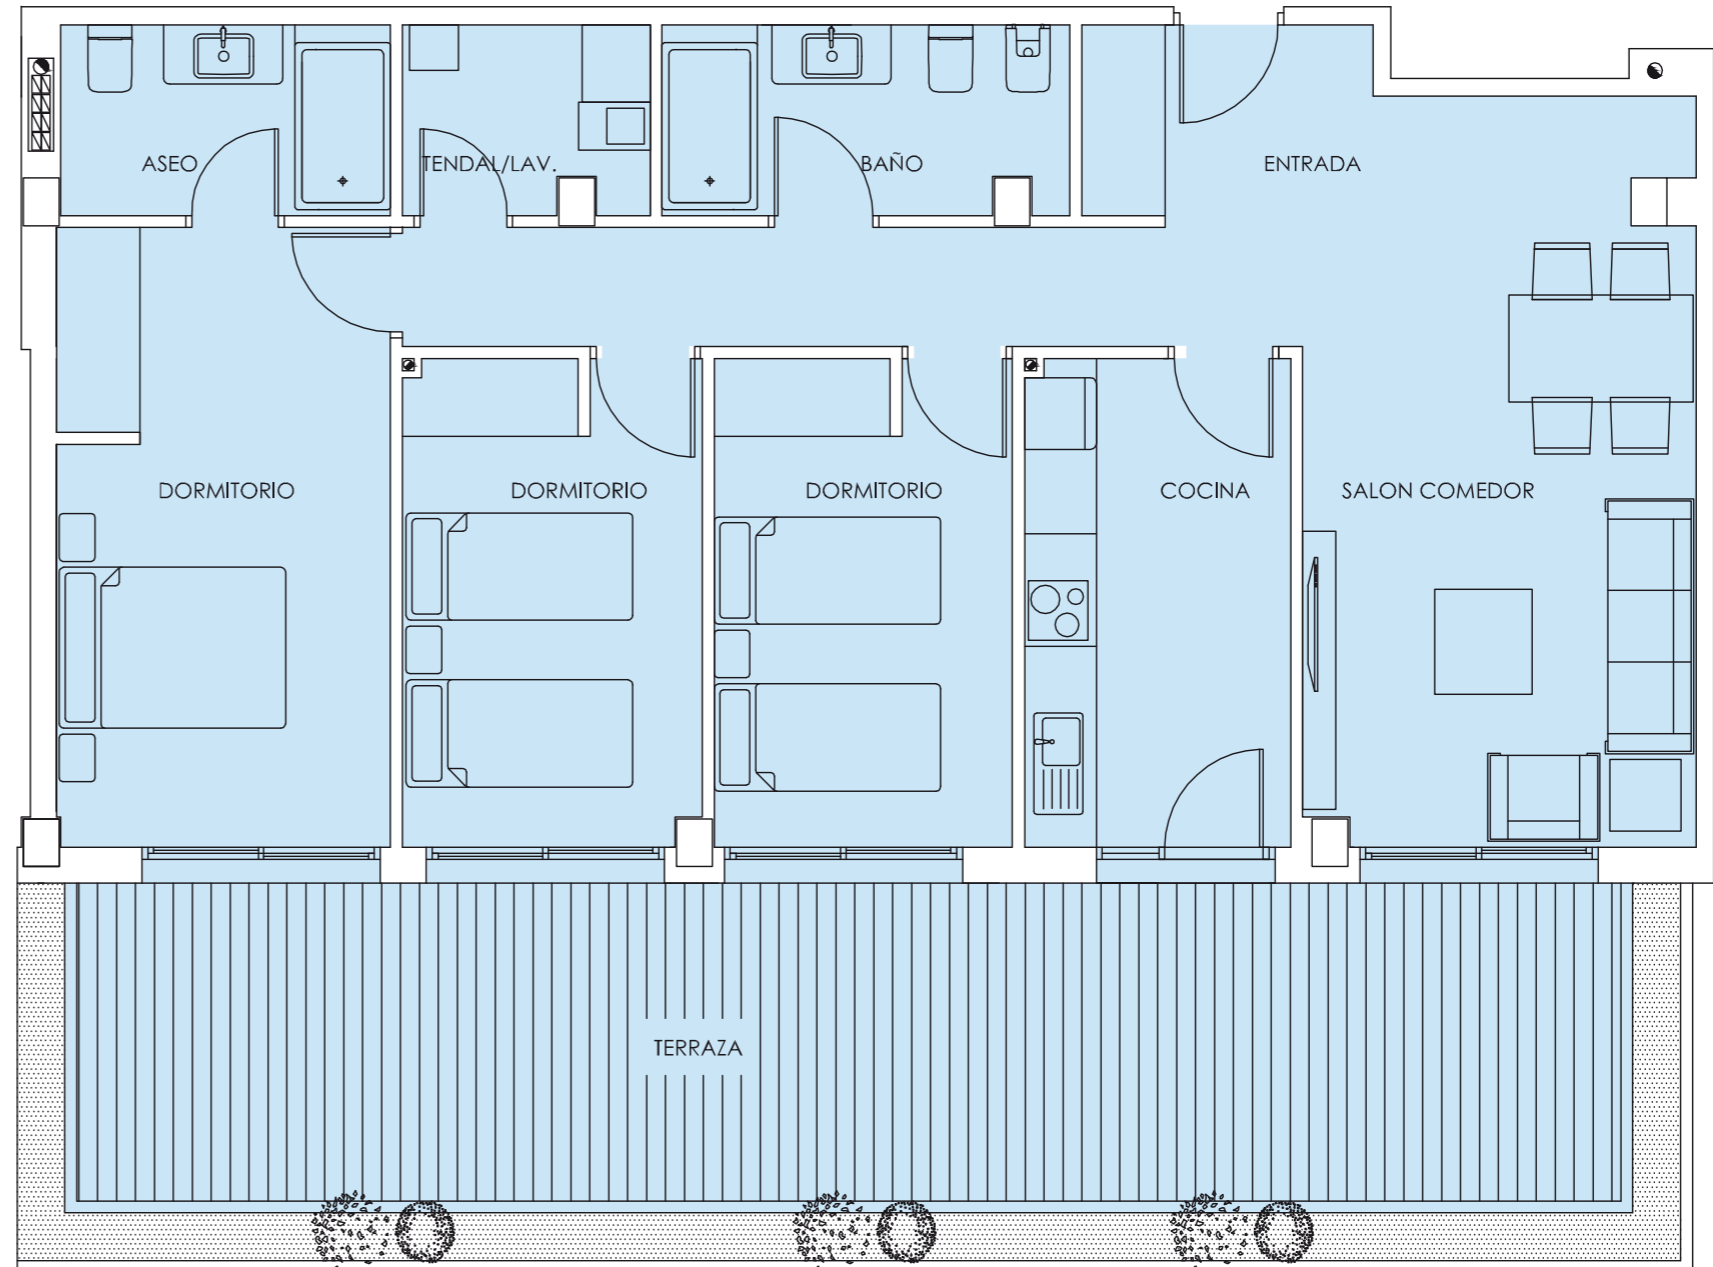

Avintia Inmobiliaria
Esta es tu casa

www.avintiaimmobiliaria.com/avintiplayacanelas

- Las imágenes no son contractuales y son meramente ilustrativas sujetas a modificaciones de orden técnico, jurídico o comercial de la dirección Facultativa o autoridad competente.
- El mobiliario de las infografías interiores no está incluido y el equipamiento de las viviendas será el indicado en la correspondiente memoria de calidades.